



情報広場／レクチャーホール図面

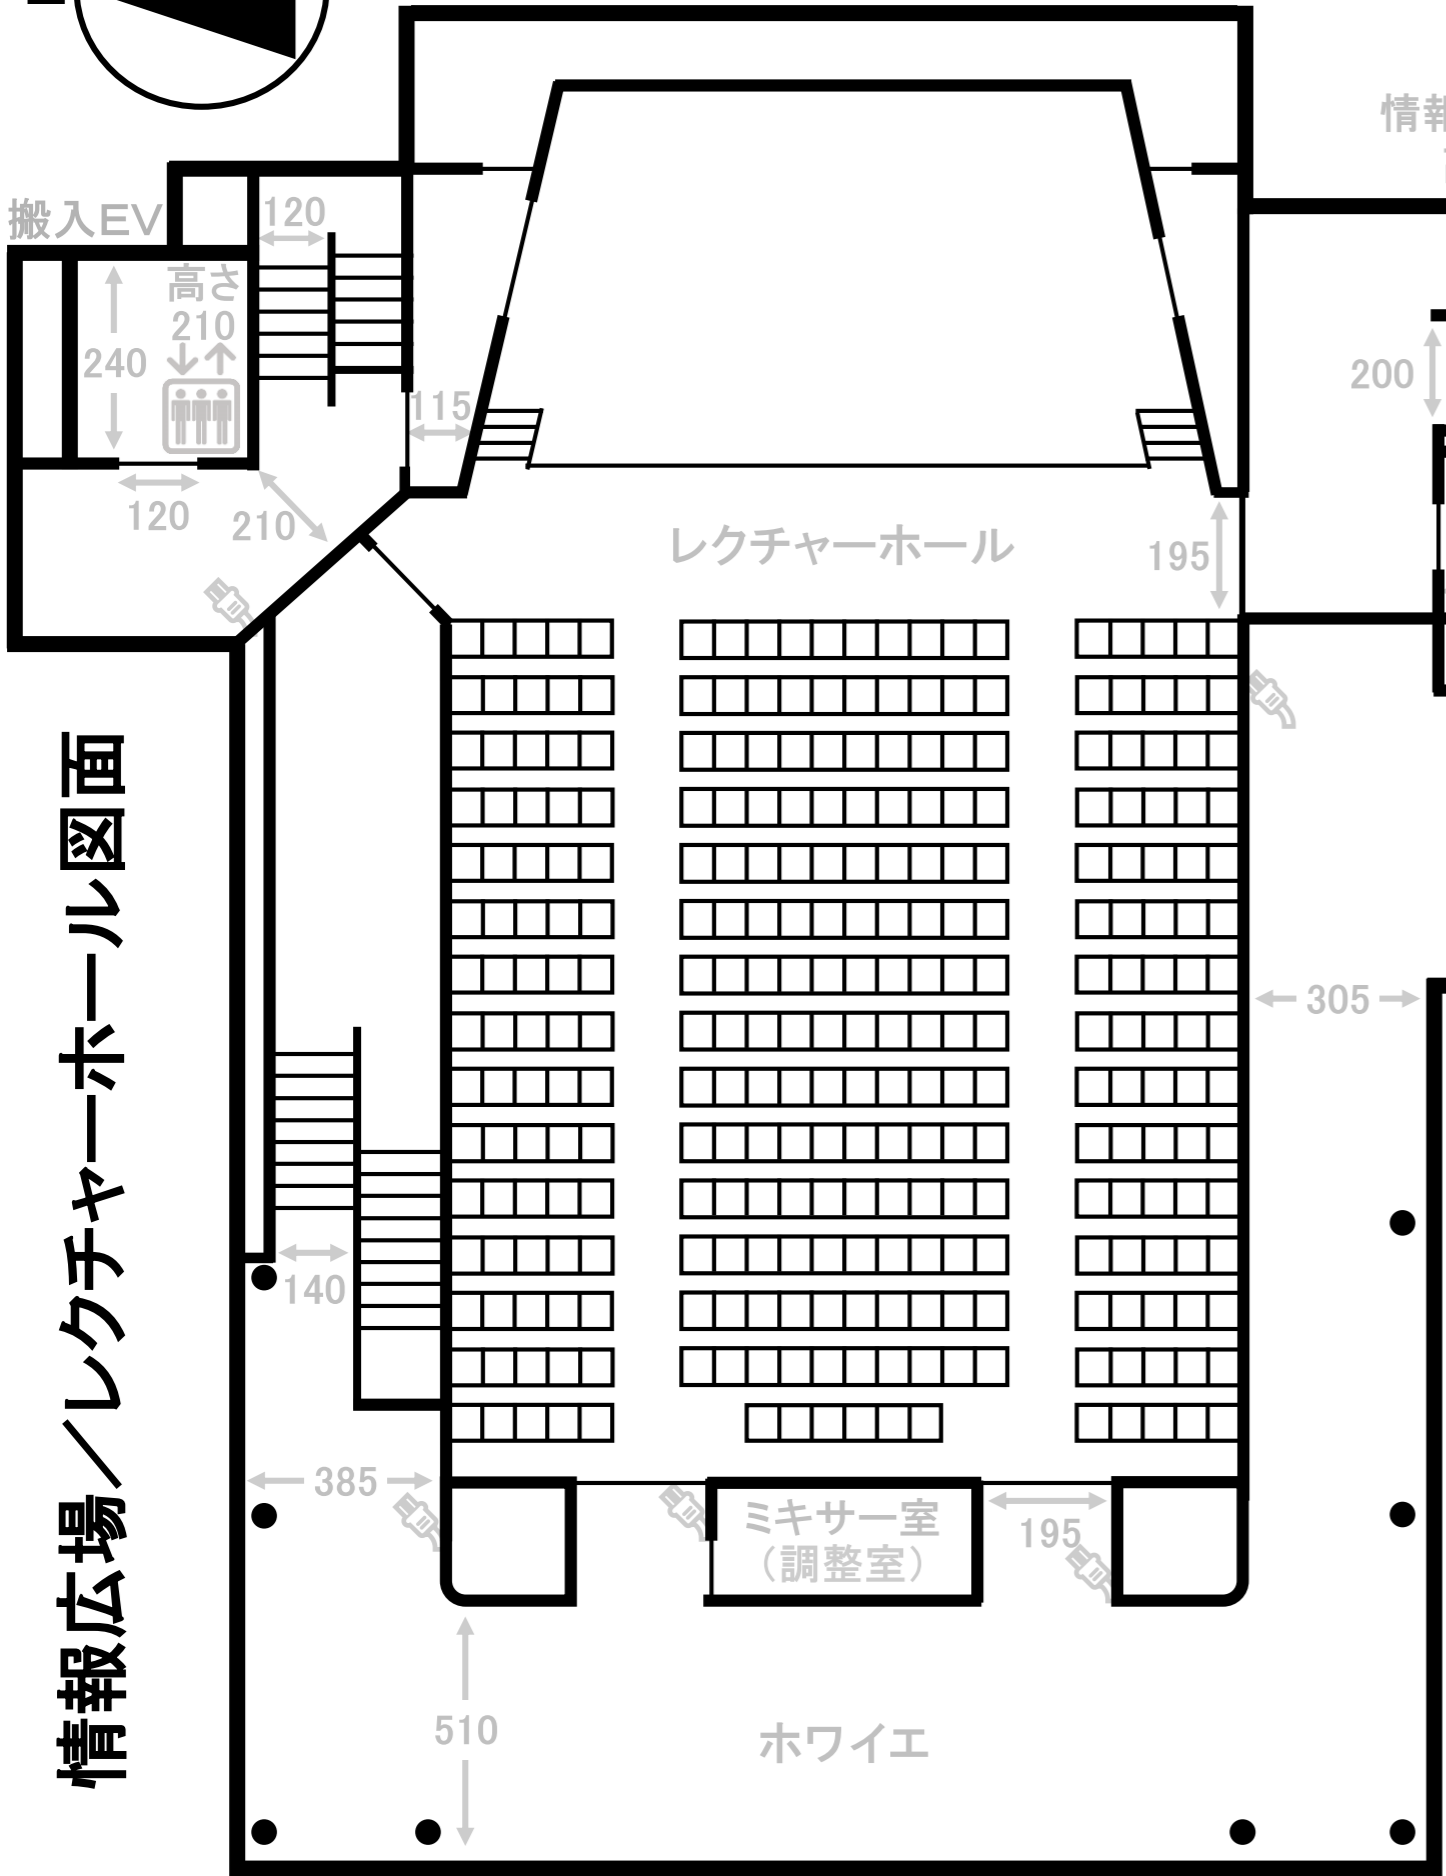

情報広場東側  
高さ350cm

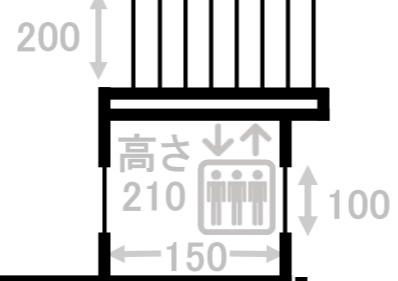

モニター

510

情報広場西側  
高さ300cm  
ブリッジ連絡橋  
高さ300cm

ブリッジ  
連絡橋

ミキサー室  
(調整室)

ホワイエ

1630cm

スターバックスコーヒー  
奈良ストーリー → 方面

220

260

1670

倉庫

180

340

機械室

170

495

↓ 西棟2階

