


登大路町
交差点

県道754号(国道369号)

東棟1階北側/B階 搬入口/倉庫/控室 図面寸法

一方通行(二車線)

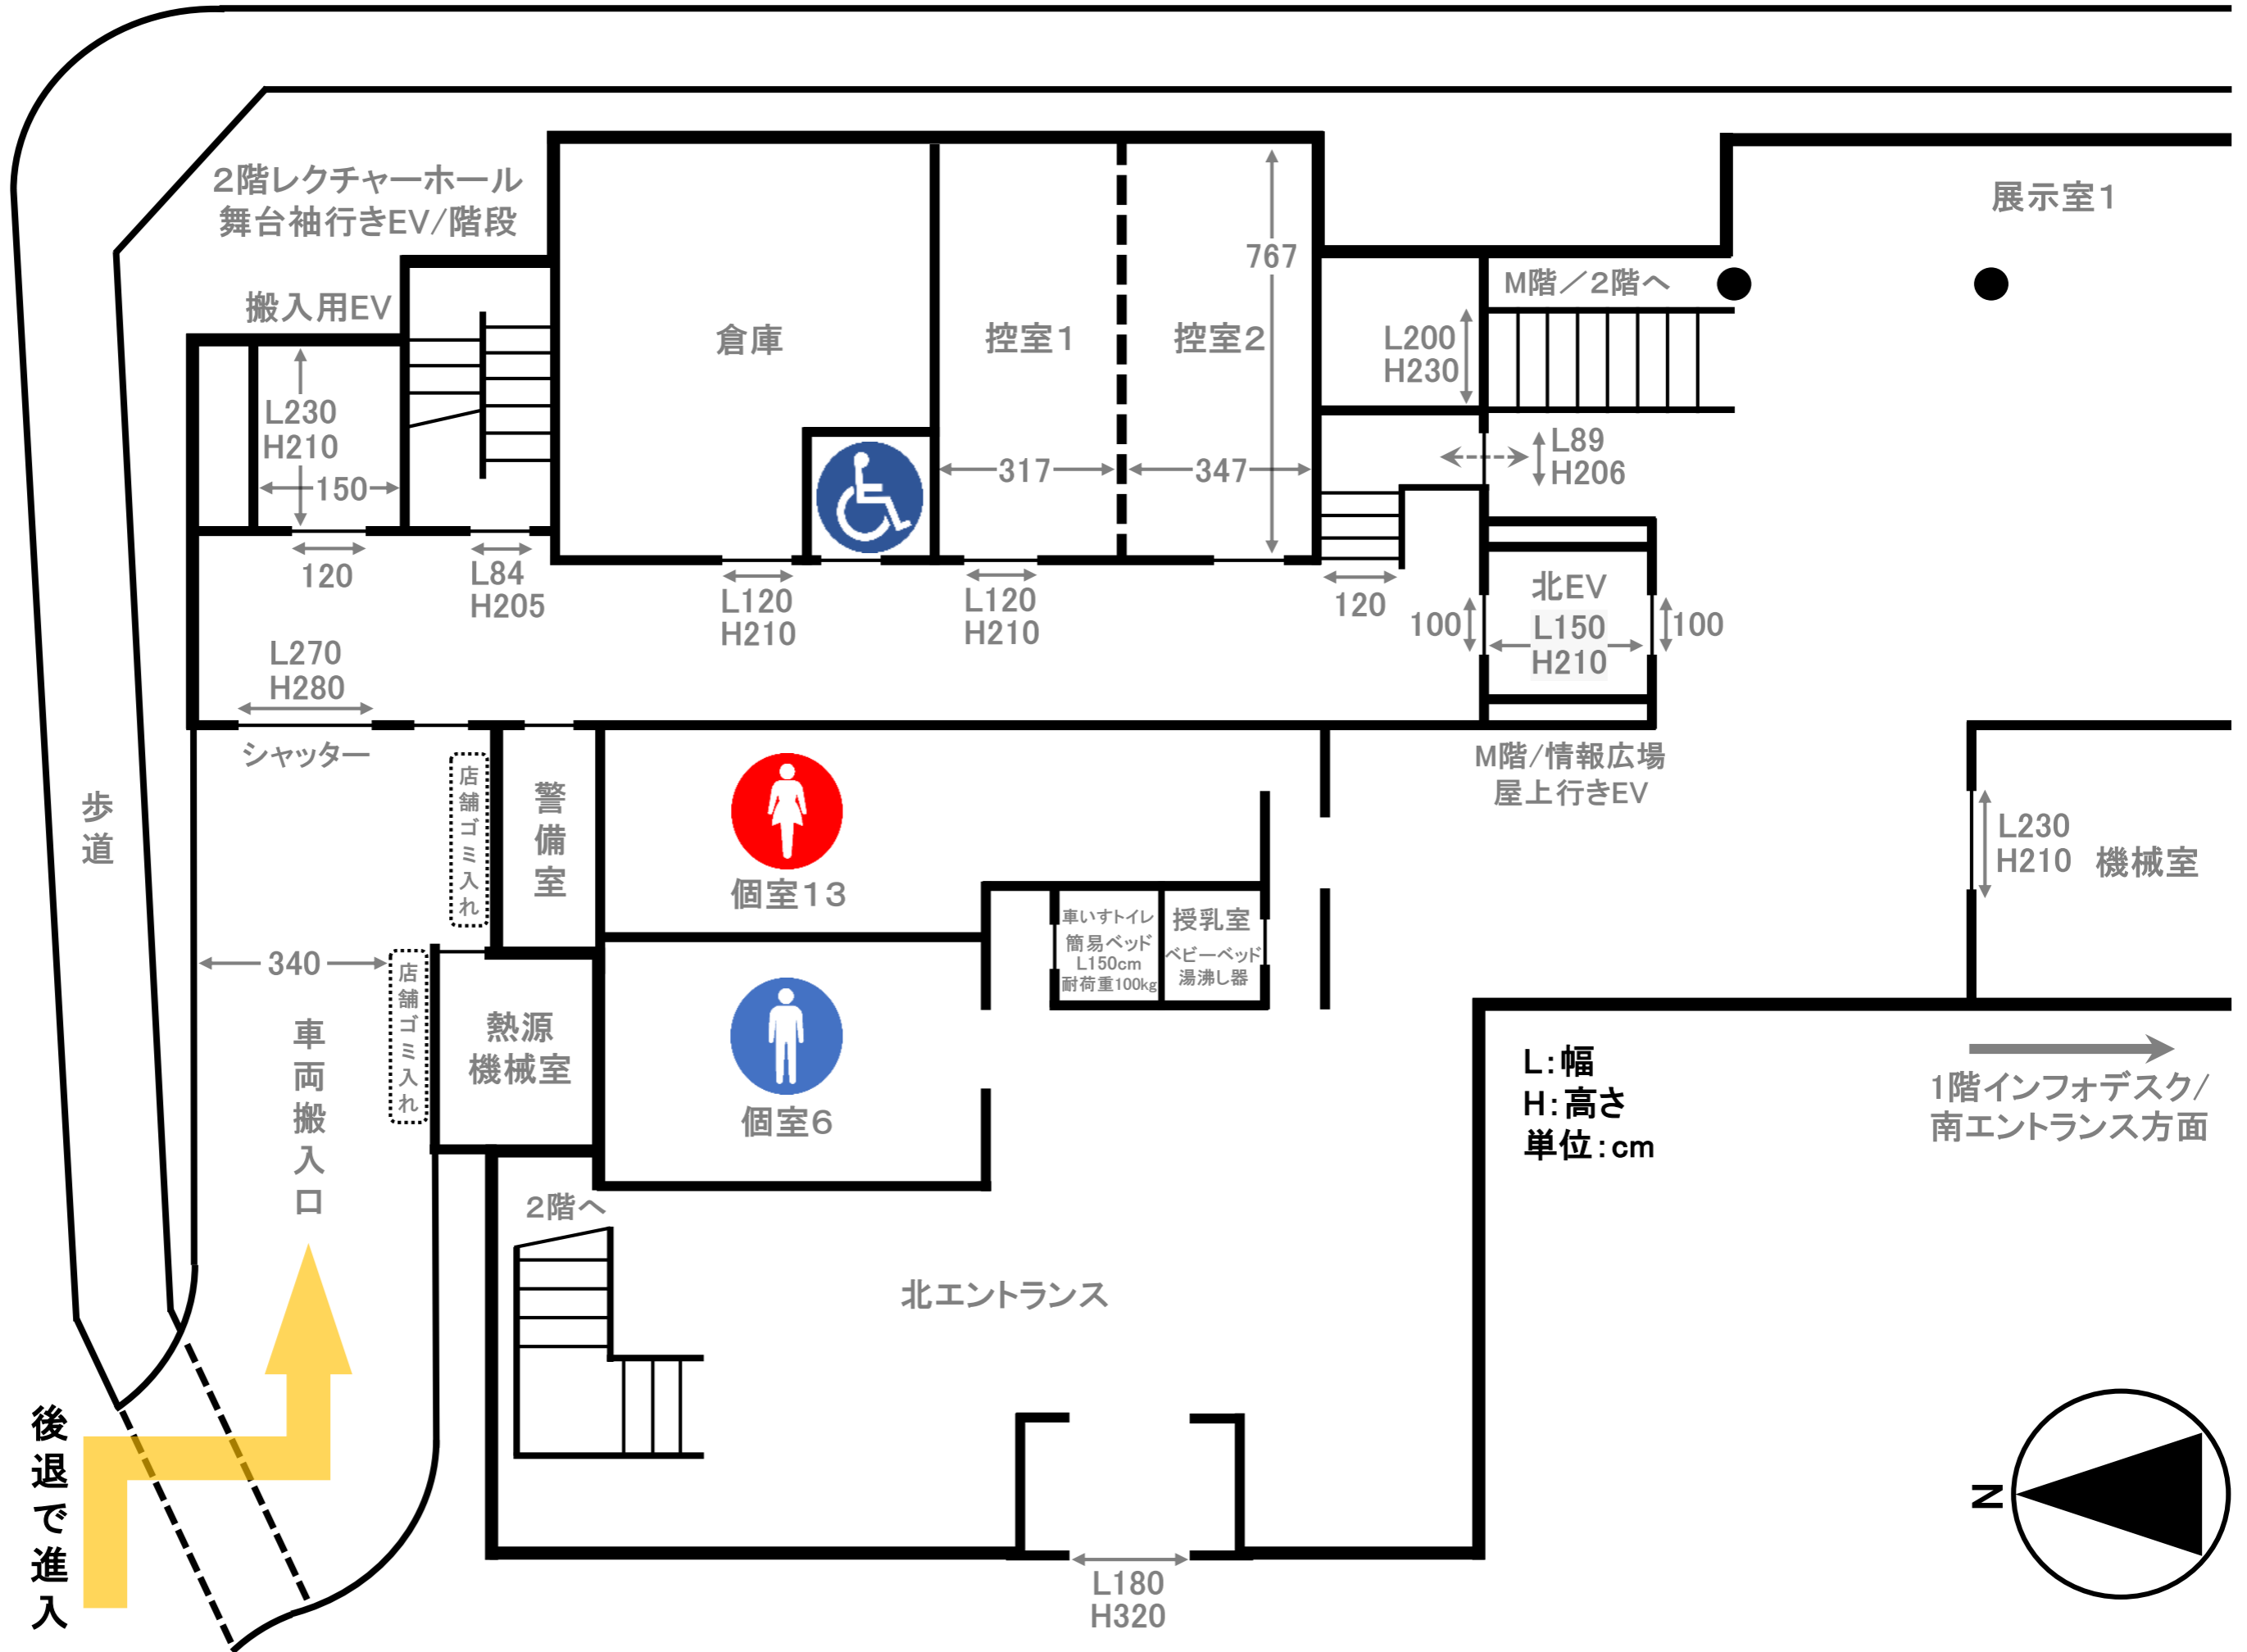


登大路町
交差点

県道754号(国道369号)

東棟1階北側/B階 搬入口/倉庫/控室 図面

一方通行(二車線)

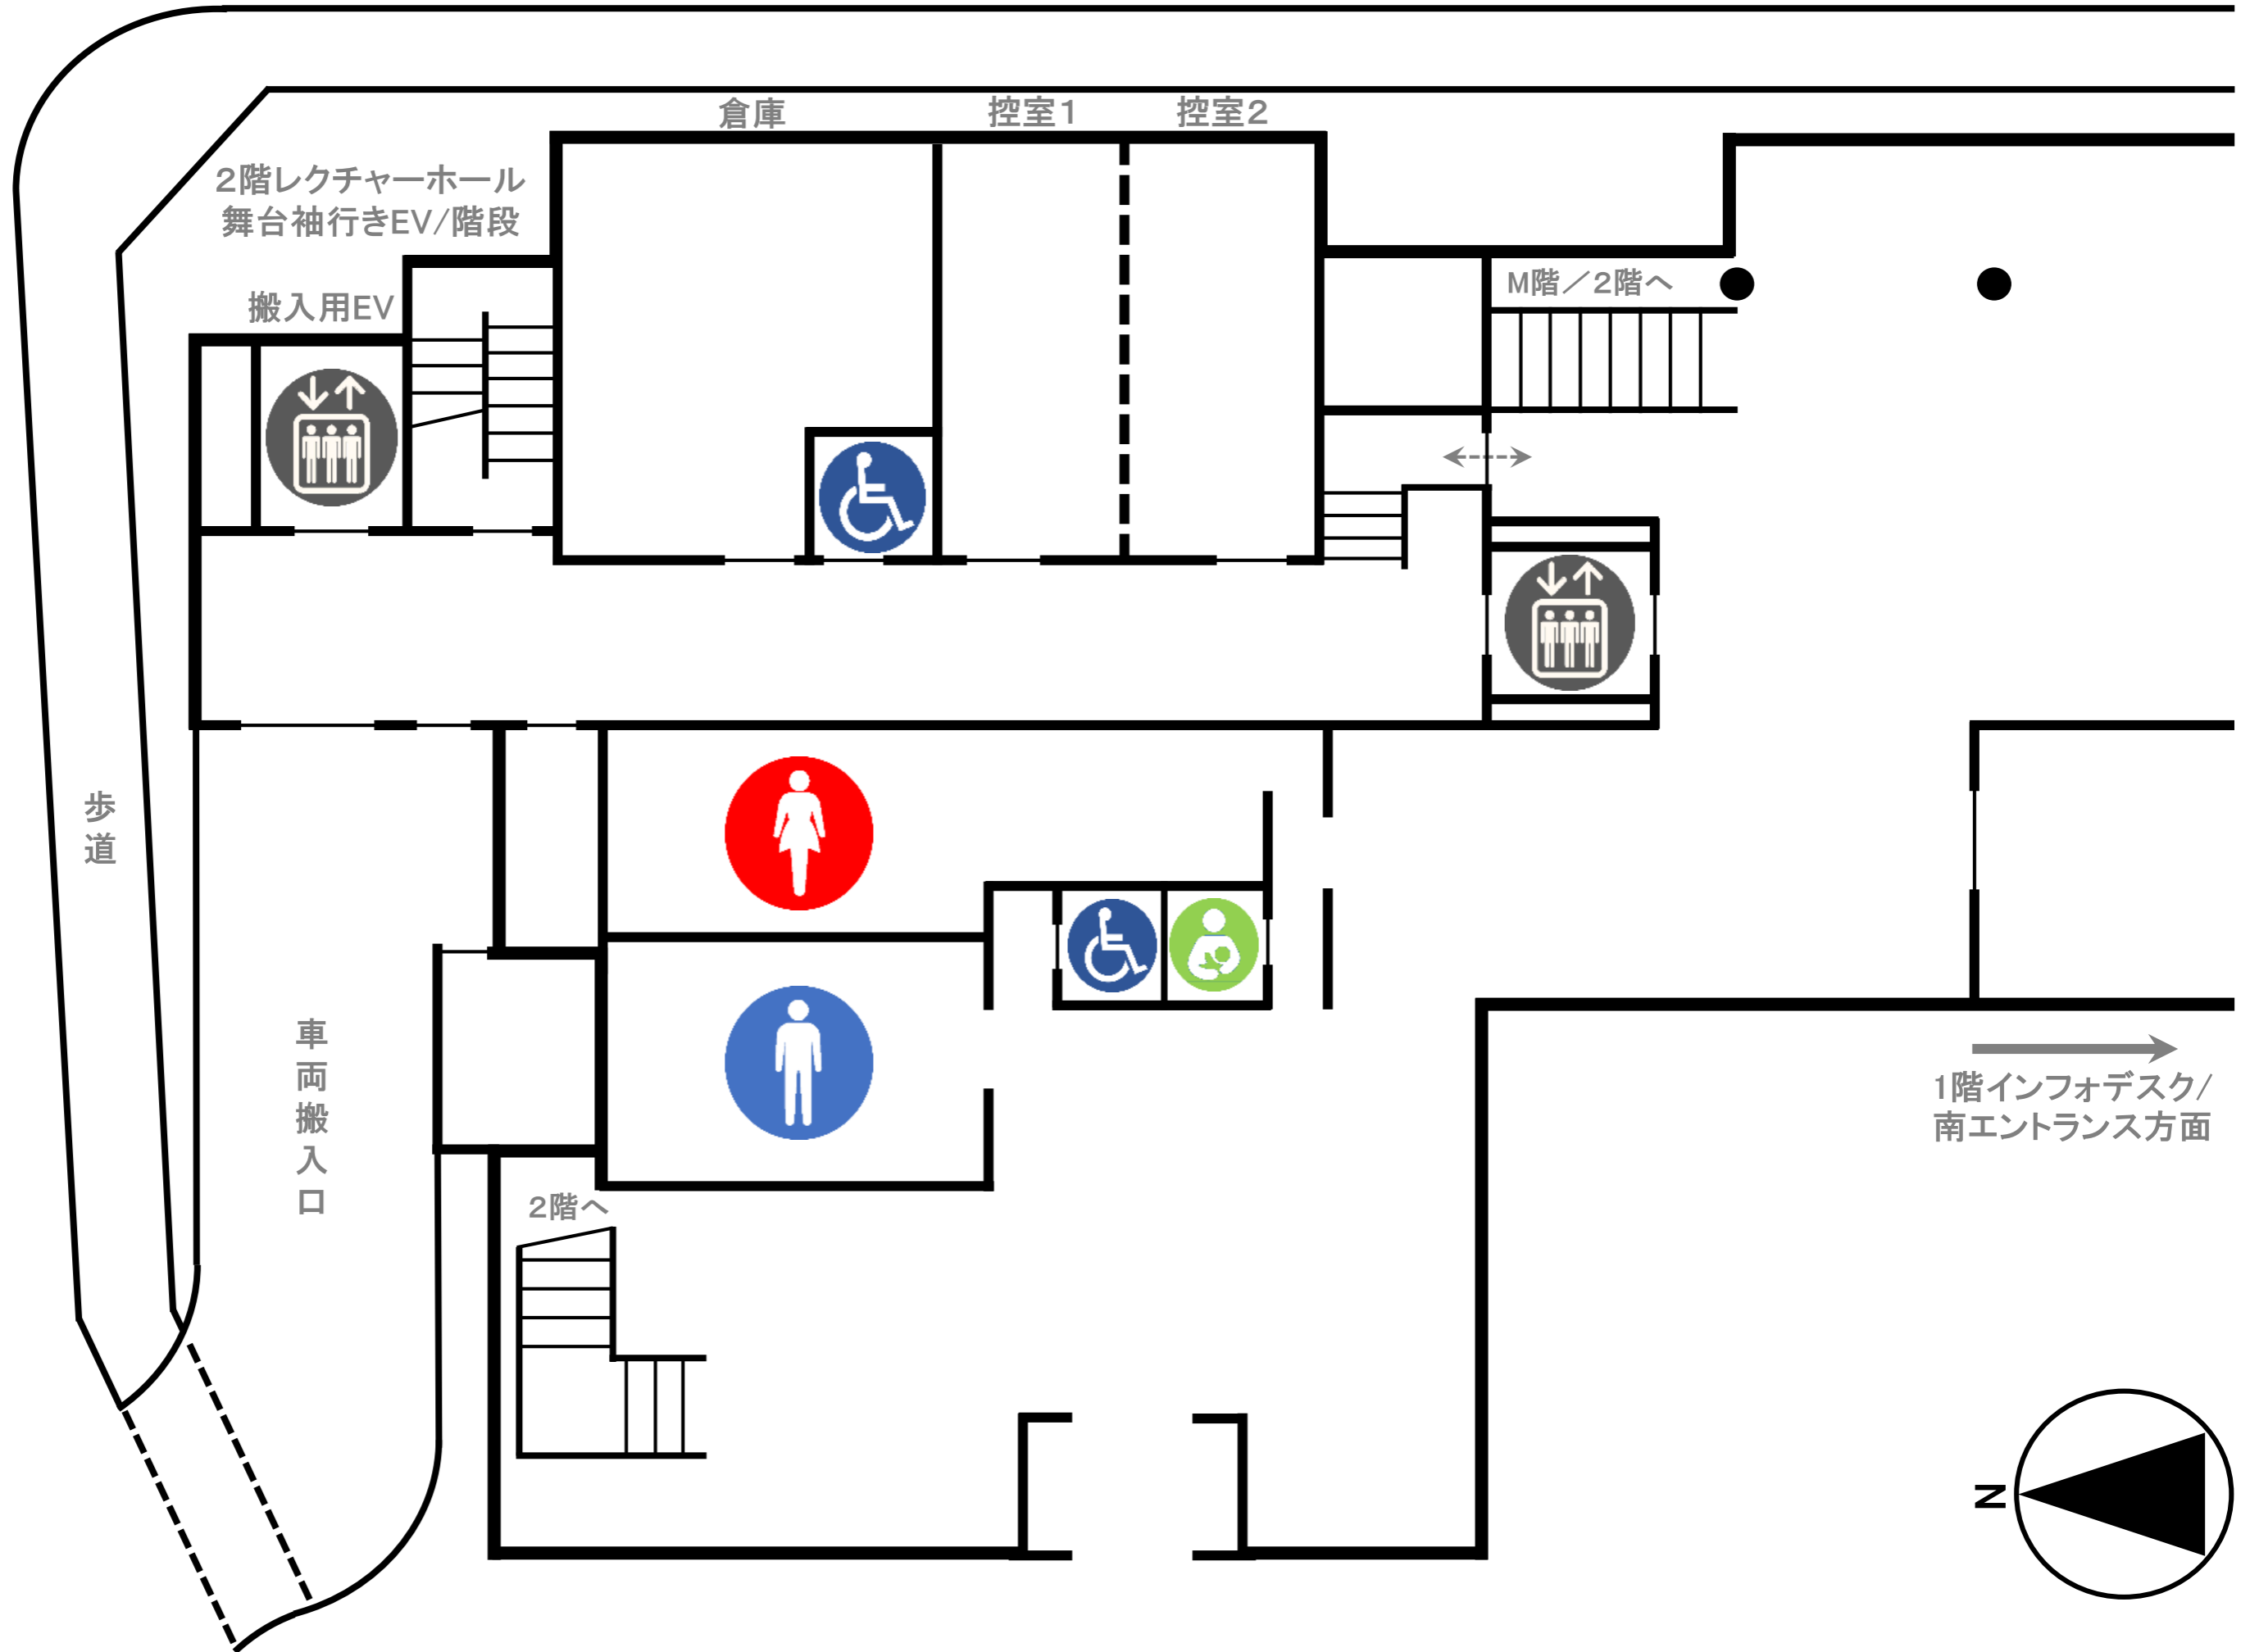

1階インフォデスク/
南エントランス方面